



ESC. 1:5	Milano Slim Concealed 2/3 Way out Bath Mixer with Set Hand Shower			
20/06/2018	SANITERRA®		15131016B	
	https://saniterra.pt			

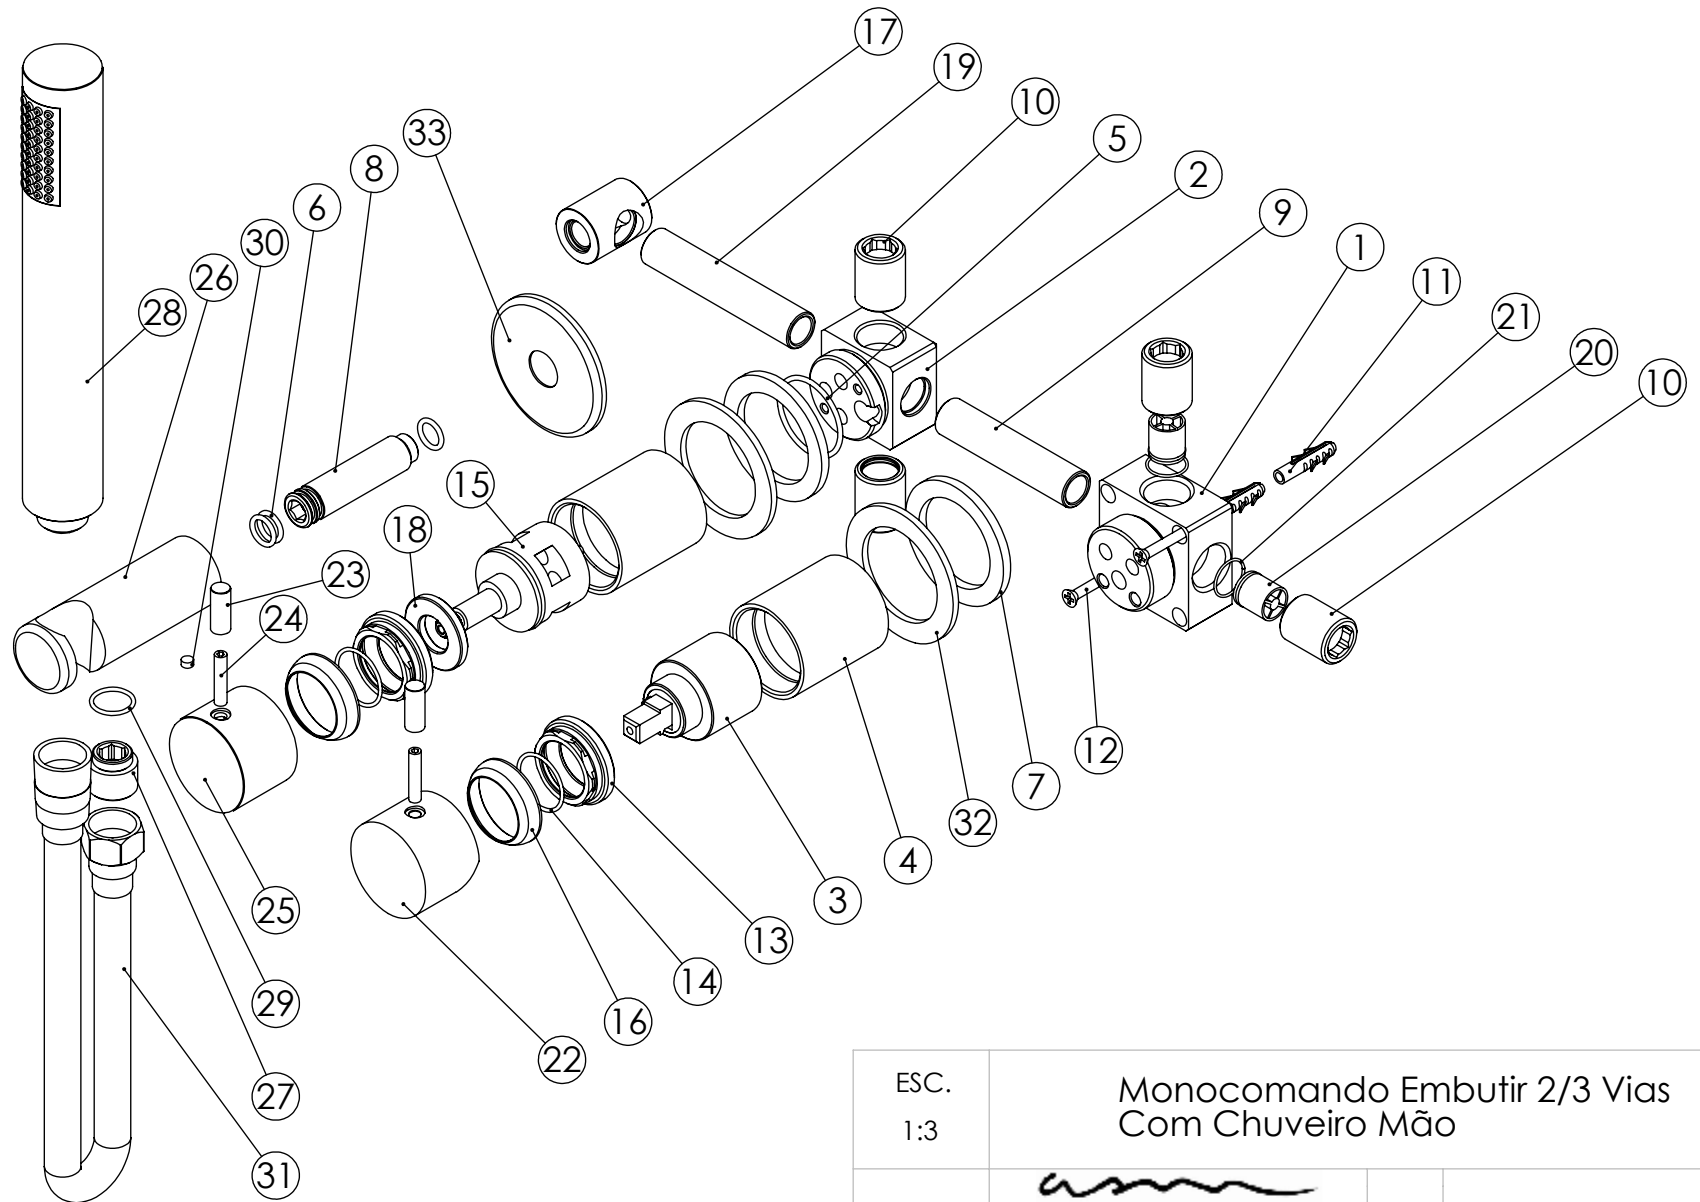

ESC. 1:3	Monocomando Embutir 2/3 Vias Com Chuveiro Mão	
20/06/2018	 ASM TAPS ⁺ WATER SOUL	SLIMASM090C1

ITEM NO.	DESCRIPTION	REF.	QTY.
1	Bloco Lavatório Parede	100113	1
2	Bloco Distribuidor 3 Vias C_Tomada Integrada	100614	1
3	Cartucho 35	AC540A	1
4	Copo Cartuchos Embutidos	100040	2
5	Orings 32.00x2.00 NBR 70	001411	1
6	Orings 10.00x2.00 NBR 70	001367	3
7	Anel P-Espelhos Parede Furo Ø42	100652	2
8	Ponteira Bica Parede	100038	1
9	Tubo Ligação Cartucho Distribuidor 090C	100547	1
10	Casquilho G1-2xG1-2 Dist. 3 Vias	100299	4
11	Bucha Nylon Standard Nr. 6	BNSTD060	2
12	Parafuso Madeira 4x45	7505A0400350ZN	2
13	Porca M37x1,5 C_Oring	100881	2
14	Orings 23.00x1.50 NBR 70	001098	2
15	Distribuidor Ø35 4 Vias	AC560	1
16	Campânula Porca M37x1,5	100880	2
17	Casquilho Ligação Tubo-Bloco Embutido	100284	1
18	Aumento Porca Cartucho Distribuidor	100891	1
19	Tubo Ligação Distribuidor Tomada Água 090C	100548	1
20	Válvula Anti retorno Ø15	AC1092	2
21	Freio Elástico Interno Ø16 INOX	100667	2
22	Manípulo Cilíndrico C-Perno Embutidos	100429	1
23	Rabo Manípulo Cilíndrico Embutidos	100167	2
24	Perno Umbrako Din 914 M5-25 Inox A-2	09140500250IN	2
25	Manípulo Cilíndrico P_Distribuidor	100162	1
26	Tomada Água Cilíndrica	100117	1
27	Casquilho P_Base Chuveiro	100052	1
28	Chuveiro de Mão Cilíndrico c-Anti-calcário ABS Cromo	AC391	1
29	Orings 15.10x1.60 NBR 70	001210	1
30	Perno Umbrako Din 914 M5-4 Inox A-2	0916050040IN	1
31	Ligação Banheira Duche 1,50 MT Cromolux	AC790	1
32	Espelho Parede P_SLIM090C1	100717	2
33	Pater Bica Cilíndrica Parede	100150	1

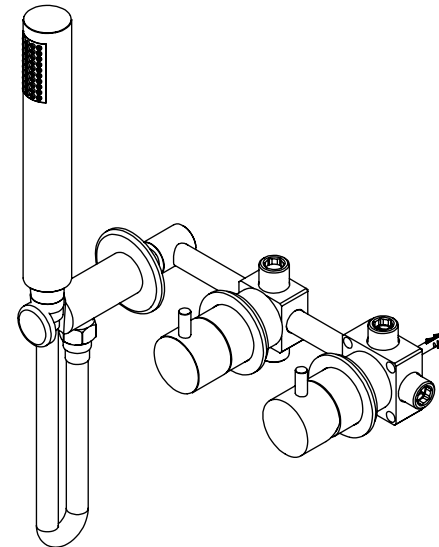

ESC.
1:5

Milano Slim Concealed 2/3 Way out
Bath Mixer with Set Hand Shower

20/06/2018

SANITERRA®

15131016B

<https://saniterra.pt>