



ESC. 1:5	Milano Eko Concealed 2/3 Way out Bath Mixer with Hand Shower Set			
15/01/2019	SANITERRA®	15131014A		
	https://saniterra.pt			

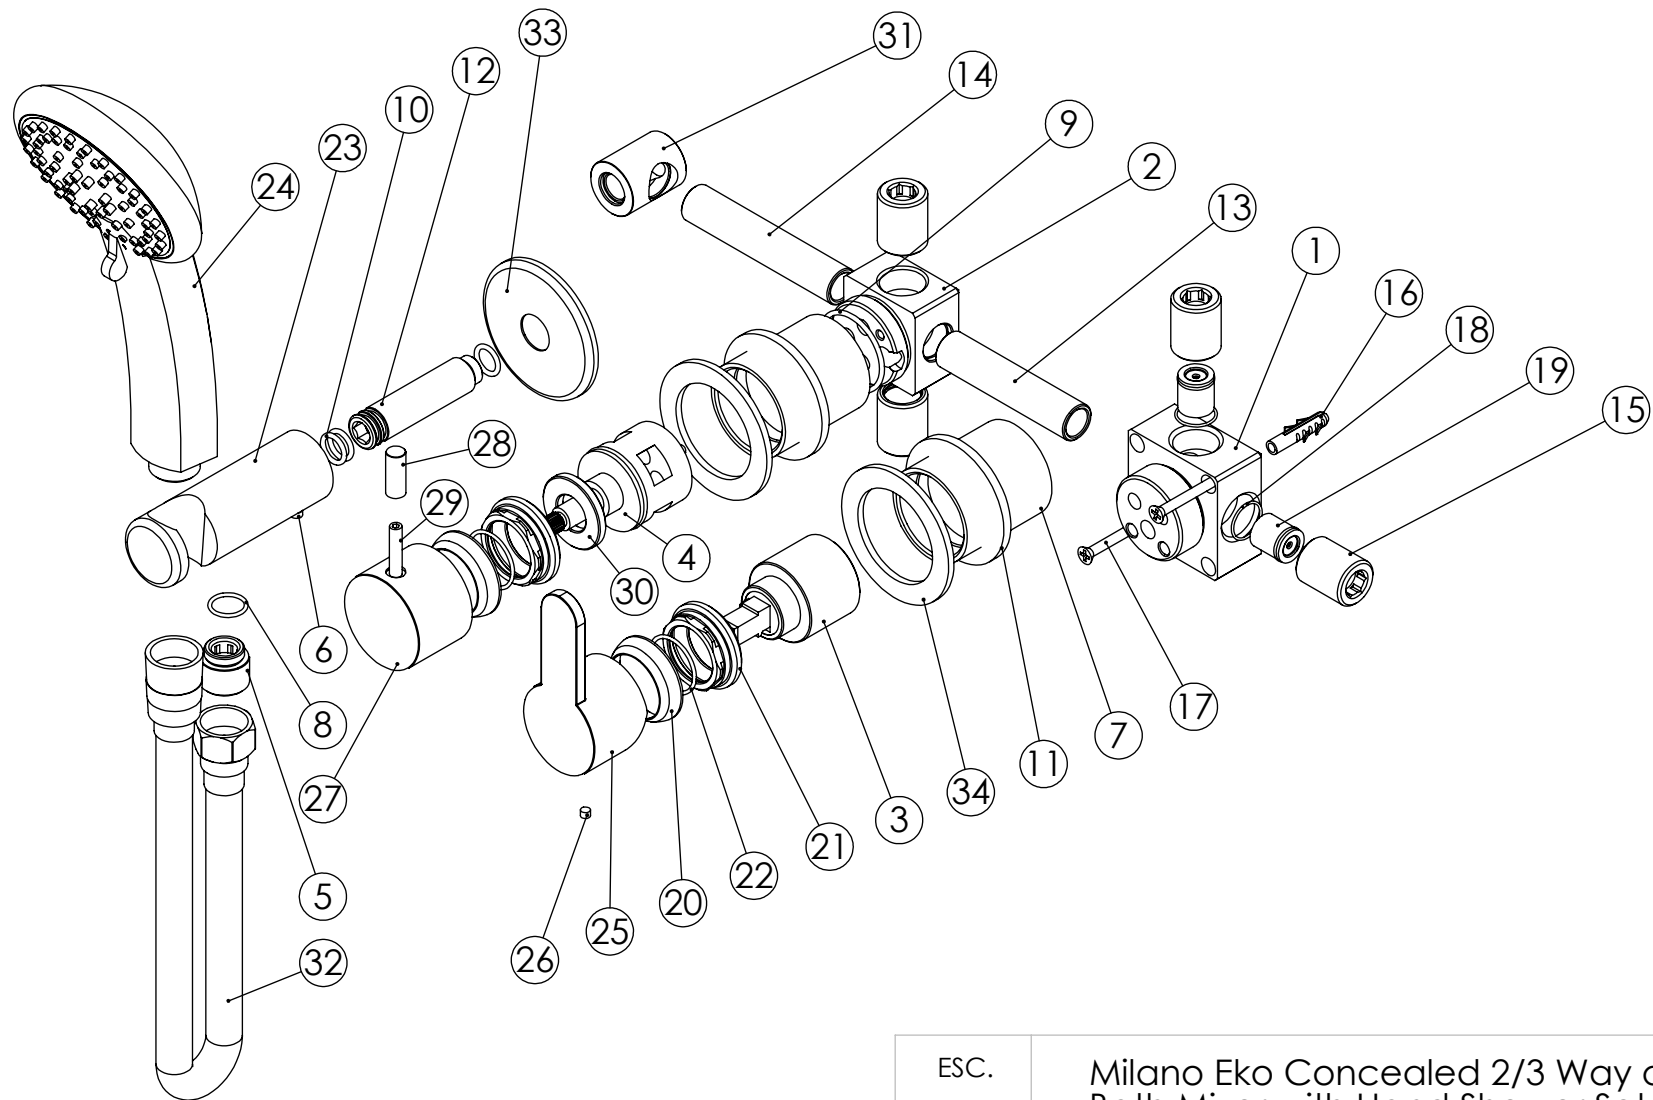

ESC. 1:3	Milano Eko Concealed 2/3 Way out Bath Mixer with Hand Shower Set			
15/01/2019	SANITERRA®		15131014A	
	https://saniterra.pt			

ITEM NO.	DESCRIPTION	REF.	QTY.
1	Bloco Lavatório Parede	100113	1
2	Bloco Distribuidor 3 Vias C_Tomada Integrada	100614	1
3	Cartucho 35	AC540A	1
4	Distribuidor Ø35 4 Vias	AC560	1
5	Casquilho P_Base Chuveiro	100052	1
6	Perno Umbrako Din 914 M5-4 Inox A-2	09160500040IN	1
7	Copo Cartuchos Embutidos	100040	2
8	Orings 13.00x1.50 NBR 70	001078	1
9	Orings 32.00x2.00 NBR 70	001411	1
10	Orings 10.00x2.00 NBR 70	001367	3
11	Anel P_Espelhos Parede Furo Ø42	100652	2
12	Ponteira Bica Parede	100038	1
13	Tubo Ligação Cartucho Distribuidor 090C	100547	1
14	Tubo Ligação Distribuidor Tomada Água 090C	100548	1
15	Casquilho G1-2xG1-2 Dist. 3 Vias	100299	4
16	Bucha Nylon Standard Nr. 6	BNSTD060	2
17	Parafuso Madeira 4x45	7505A0400350ZN	2
18	Freio Elástico Interno Ø16 INOX	100667	2
19	Válvula Anti retorno Ø15	AC1092	2
20	Campânula Porca M37x1,5	100880	2
21	Porca M37x1,5 C_Oring	100881	2
22	Orings 23.00x1.50 NBR 70	001098	2
23	Tomada Água Cilíndrica	100117	1
24	Chuveiro de Mão 3 Posições ABS MOON	AC1450	1
25	Manípulo Bracara	100490	1
26	Perno Umbrako Din 914 M4-4 Inox A-2	09140400040IN	1
27	Manípulo Cilíndrico P_Distribuidor	100162	1
28	Rabo Manípulo Cilíndrico Embutidos	100167	1
29	Perno Umbrako Din 914 M5-25 Inox A-2	09140500250IN	1
30	Aumento Porca Cartucho Distribuidor	100891	1
31	Casquilho Ligação Tubo-Bloco Embutido	100284	1
32	Ligação Banheira Duche 1,50 MT Cromolux	AC790	1
33	Pater Bica Cilíndrica Parede	100150	1
34	Espelho Parede P_SLIM090C1	100717	2

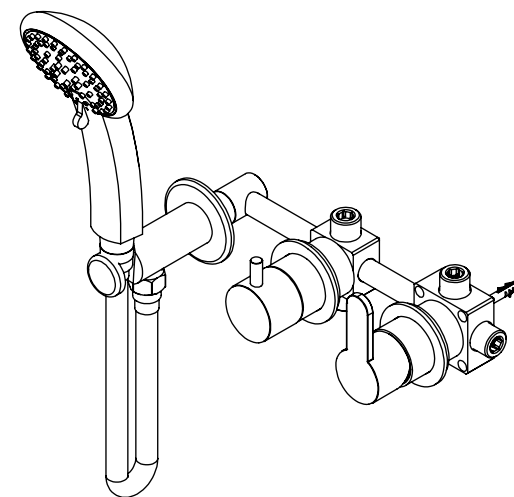

ESC. 1:5	Milano Eko Concealed 2/3 Way out Bath Mixer with Hand Shower Set			
15/01/2019	SANITERRA®		15131014A	
	https://saniterra.pt			